


Fortführungsentwurf
zeichnerischer Teil
 FN 2023/16
 Gemarkung Rammingen
 Maßstab 1:500

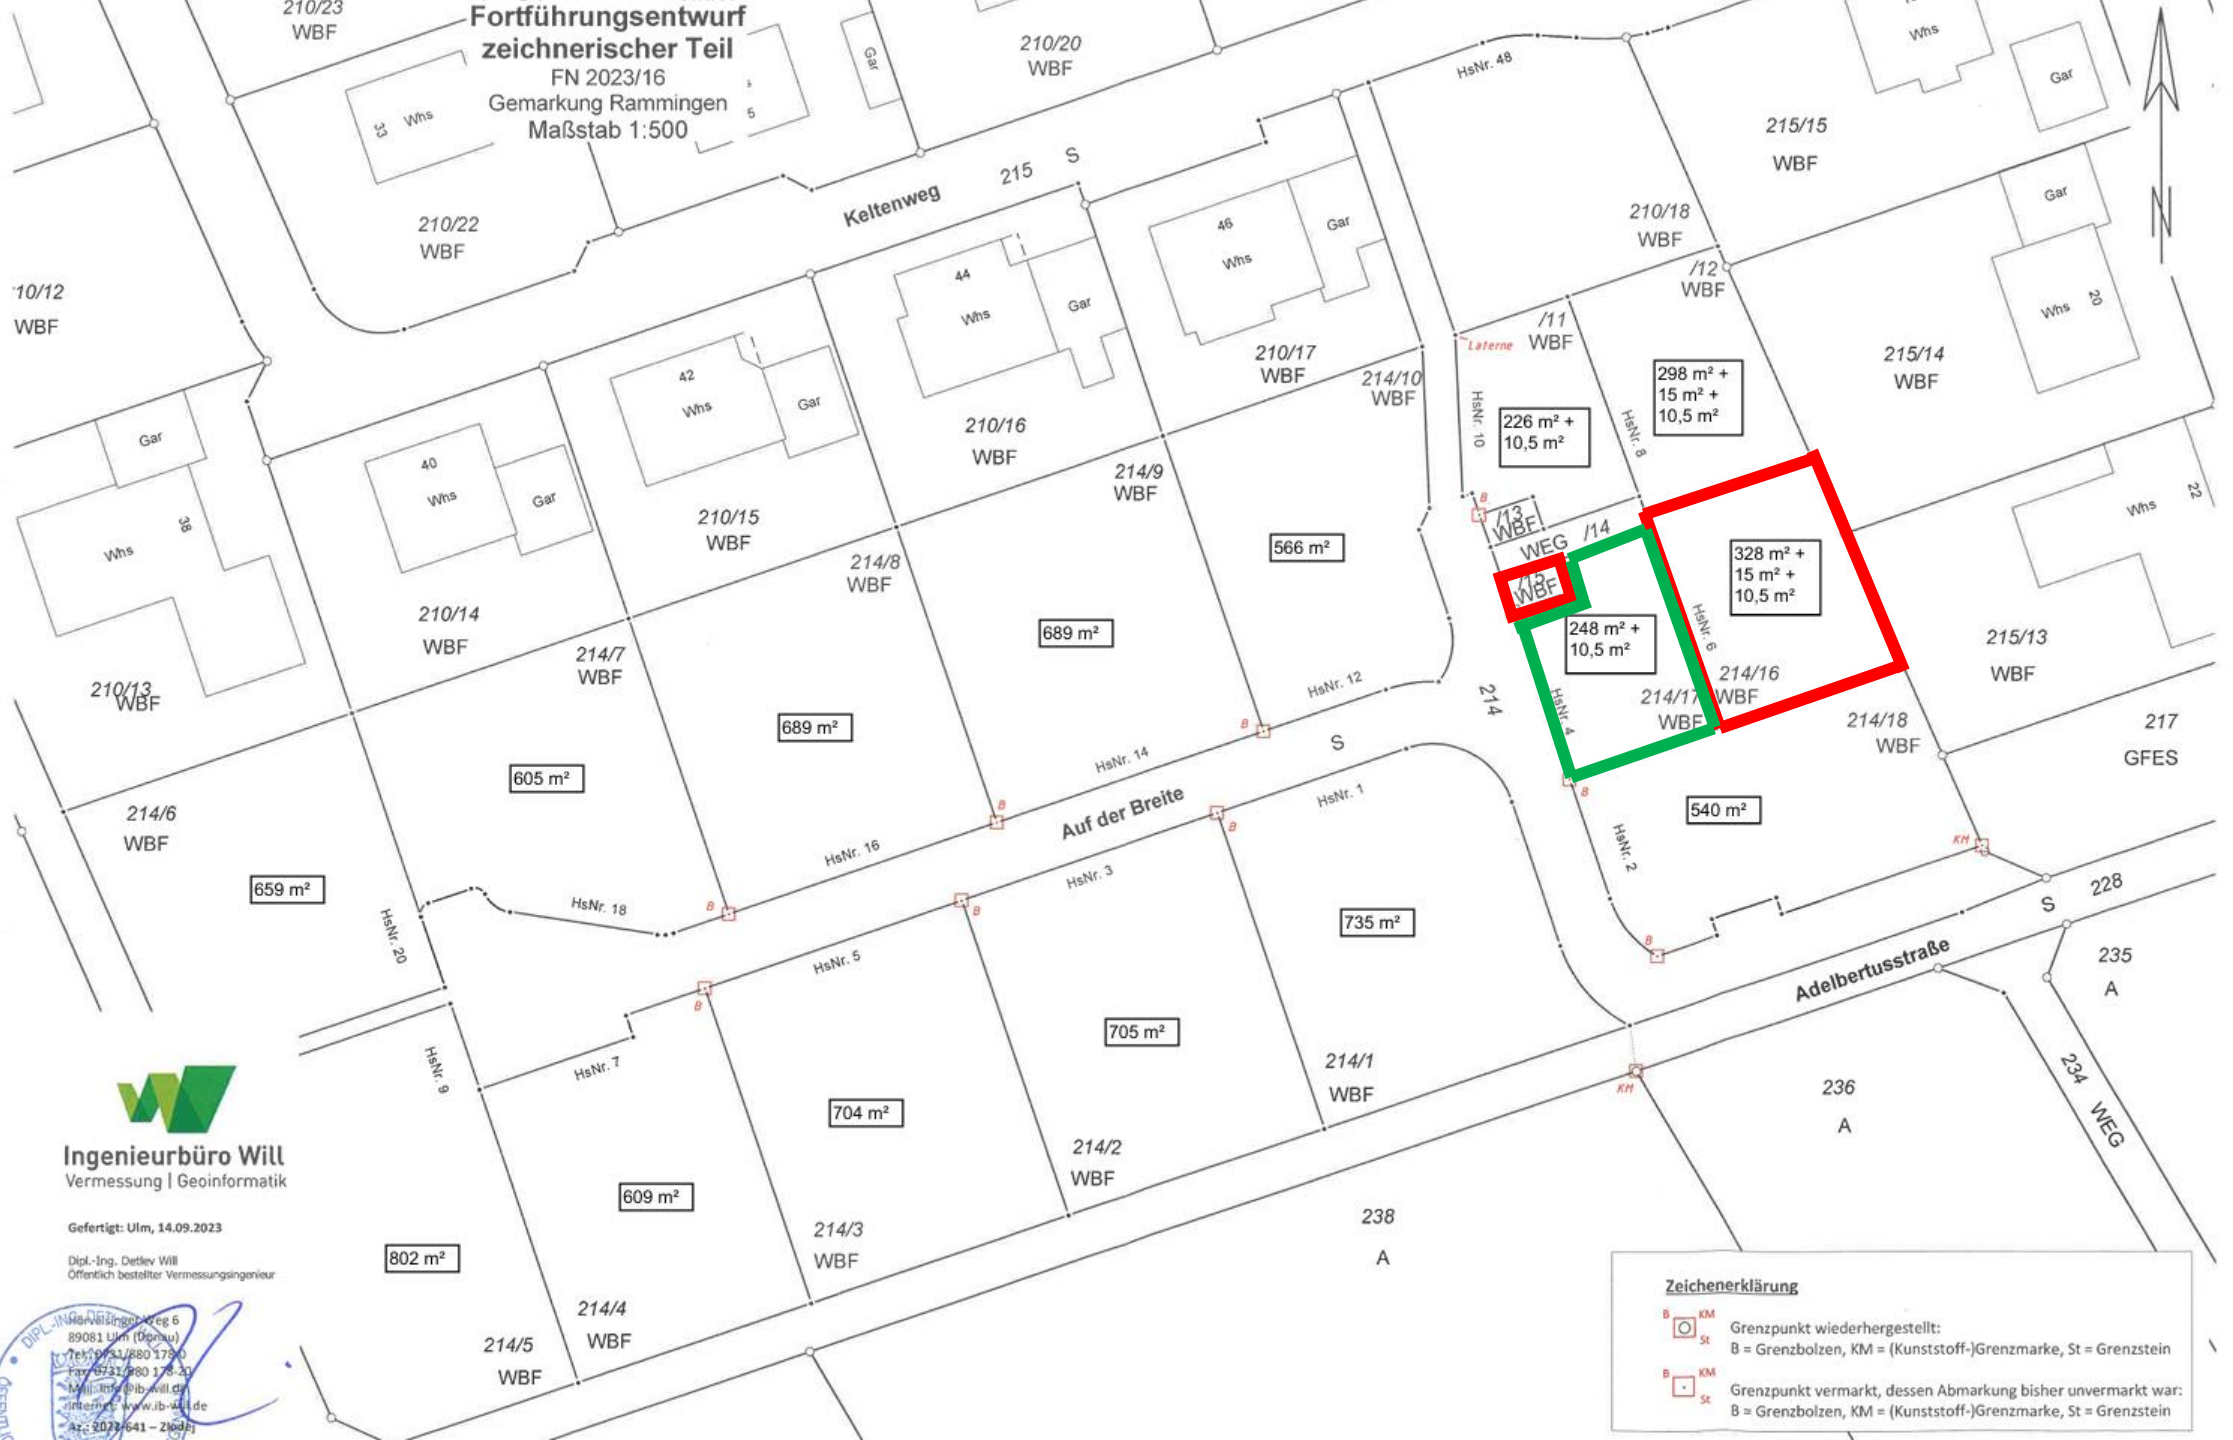

Ingenieurbüro Will
 Vermessung | Geoinformatik

Gefertigt: Ulm, 14.09.2023

Dipl.-Ing. Detlev Will
 Öffentlich bestellter Vermessungsingenieur



Zeichenerklärung

- Grenzpunkt wiederhergestellt:
 B = Grenzbolzen, KM = (Kunststoff-)Grenzmarke, St = Grenzstein
- Grenzpunkt vermarkt, dessen Abmarkung bisher unvermarkt war:
 B = Grenzbolzen, KM = (Kunststoff-)Grenzmarke, St = Grenzstein